


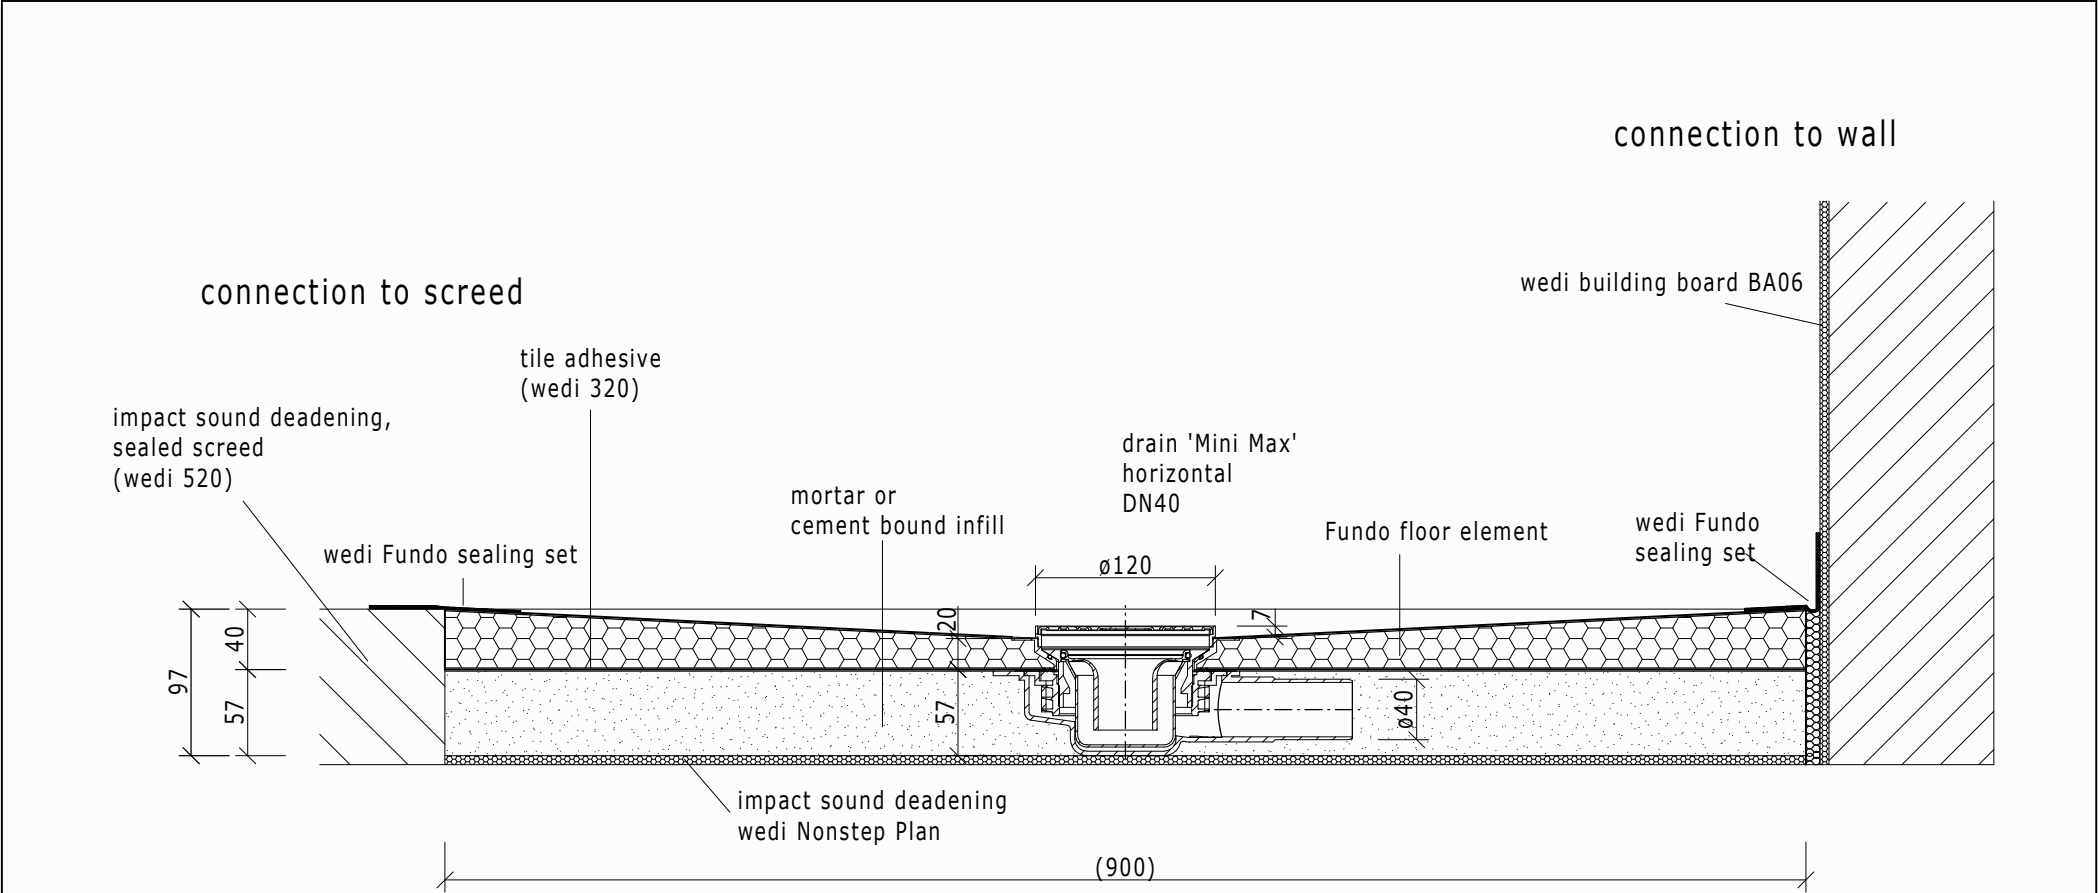

Dateiname Filename					Benennung/Designation						
Z 00 00 42 85					wedi Fundo drain Mini Max DN40, extra flat						
Kunde/client: ---					...wedi® wedi GmbH Hollefeldstrasse 42 D-48282 Emsdetten wedi Vertrieb/sales wedi Projektabteilung/projekt dept. Fon +49 (0)2572/156-0 Fax +49 (0)2572/156-133 Fon +49 (0)2572/156-0 Fax +49 (0)2572/156-239						
BV/BP : ---											
				Datum Date						Name Name	
				Bearb. Drawn						12.12.08	ND
				Gepr. Checked							
				Norm Approved							
B	words	06.01.09	ND	Fertigzustand/Bautoleranz: finished condition/tolerances:							
A	CD	18.12.08	DS	nach DIN 18202							
Ausg. Issue	Änderung Modification	Datum Date	Name Name	Maße in mm Dimensions in millimeters			Maßstab Scale		MegaCAD 2008		
							1:5				