


Wall connection

Connection to the room

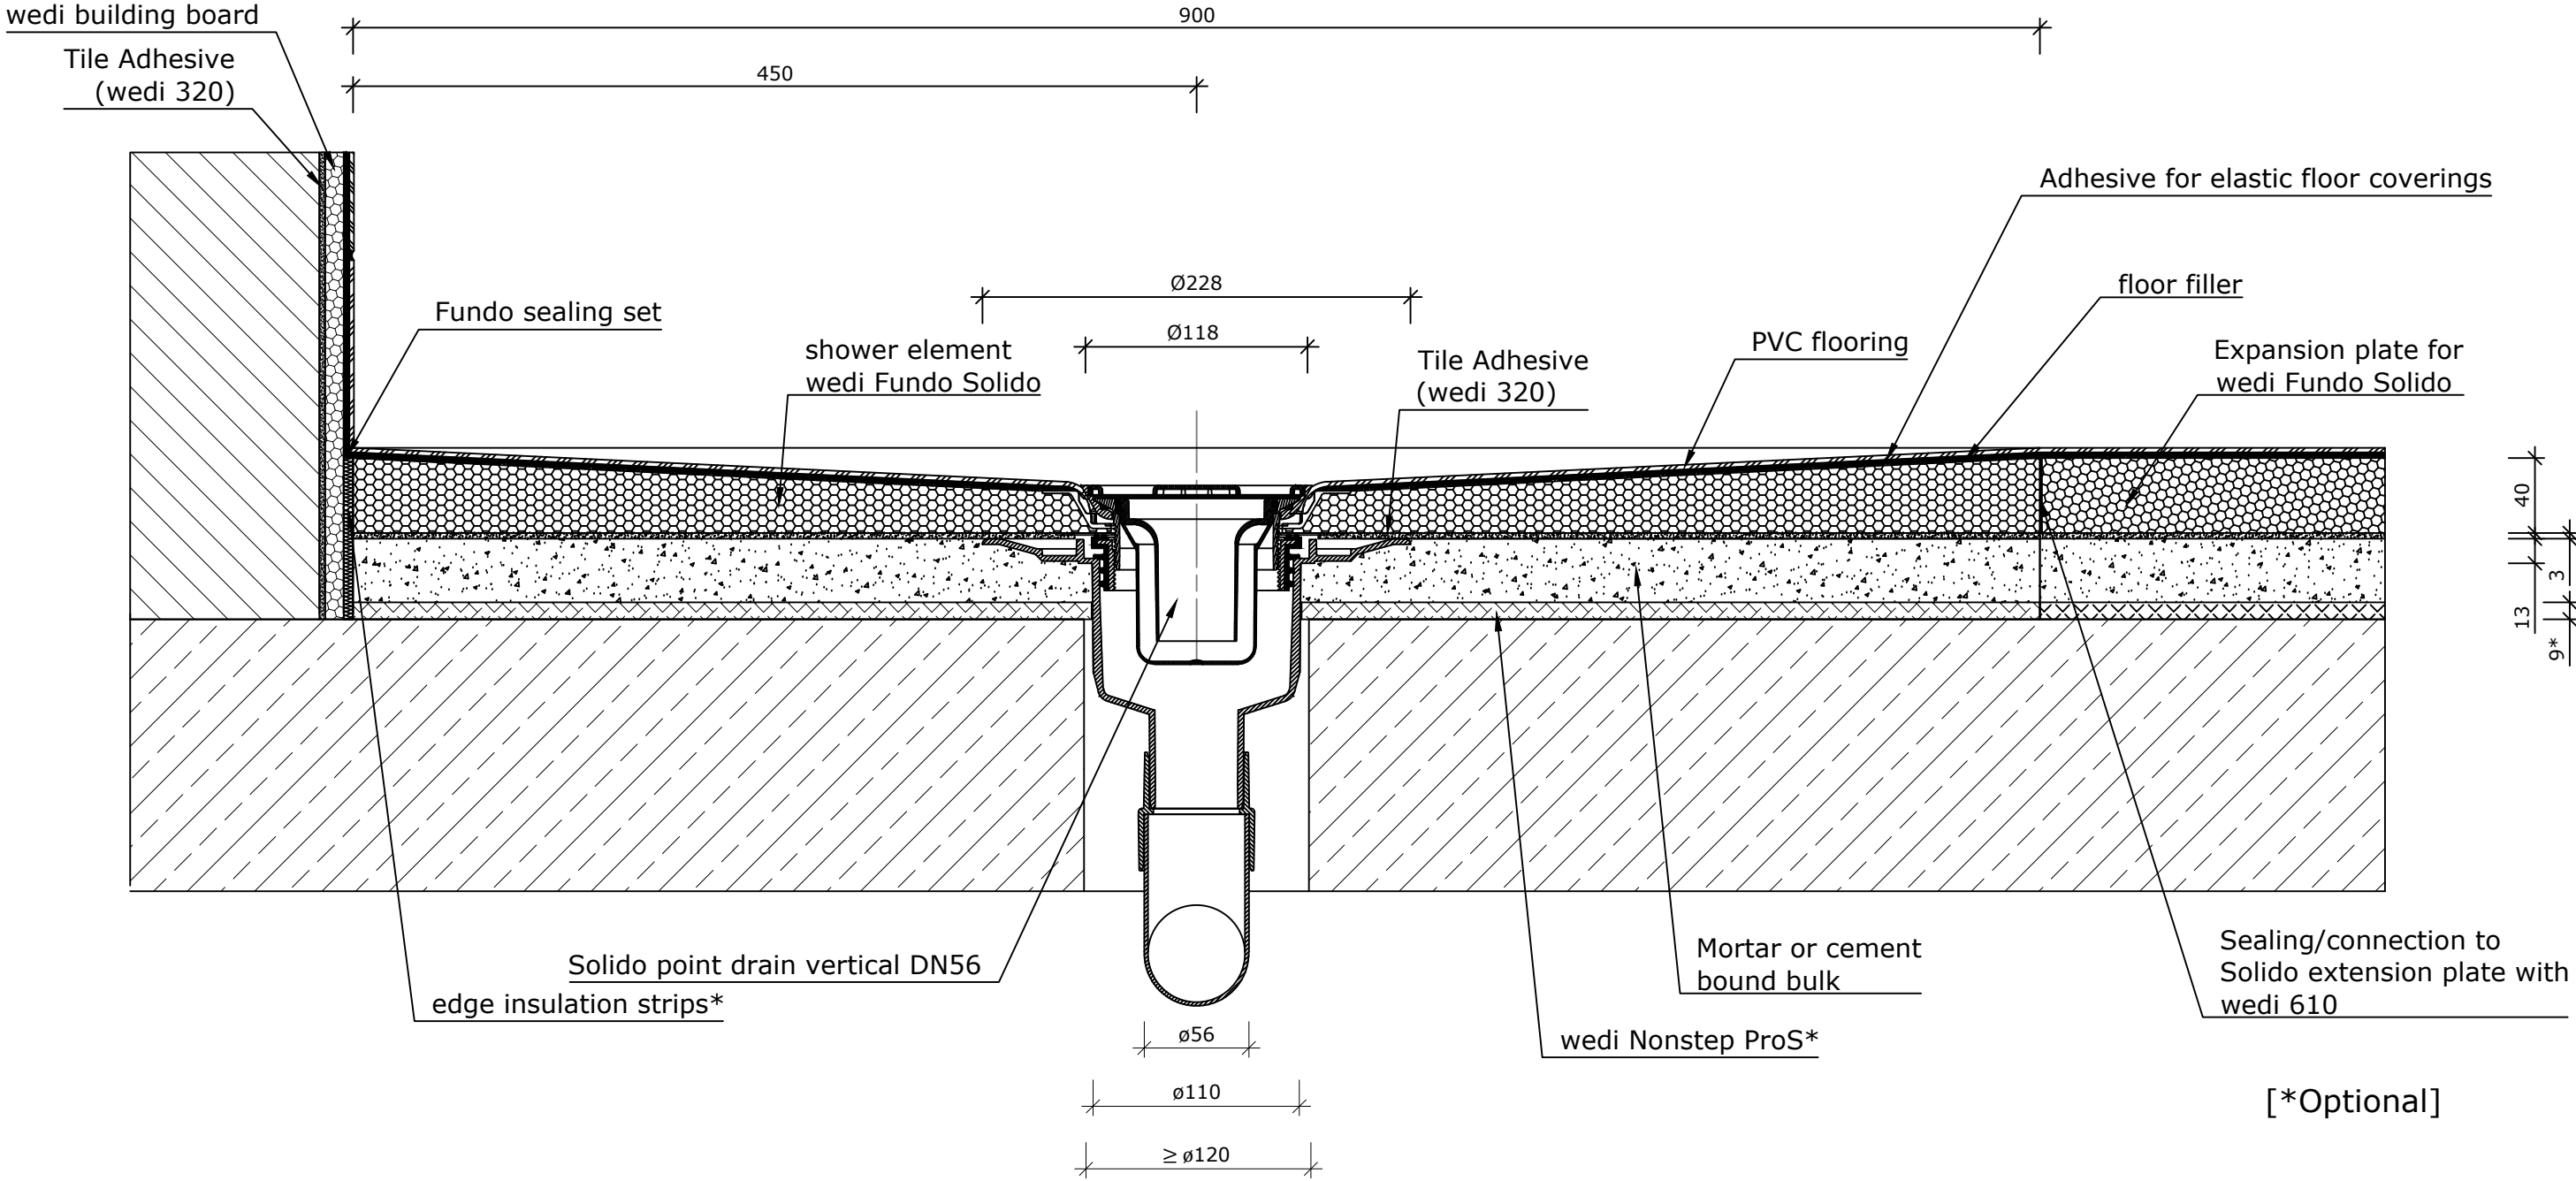

[*Optional]

Zeichnungsnummer drawing number				Benennung / designation	
D-000071282				System drawing - Fundo Solido	
Artikel/article:				Point drain vertical DN 56	
Projekt/project:					
Material / material:		Datum date	Name name	Maßstab/scale:	Gewicht/weight:
Abmessungen / dimensions:	3D	24.11.2025	ds	wedi GmbH Hollefeldstrasse 42 48282 Emsdetten Kundendienst Handel & Industrie Customer Service Trade & Industry Kundendienst Spa & Wellness Customer Service Spa & Wellness sales@wedi.de Fax +49 2572 / 156 - 133 project@wedi.de Fax +49 2572 / 156 - 239	
Kunde / client:	2D	24.11.2025	ds		
BV / BP:	geprüft approved				
Diese Zeichnung/Skizze ist Eigentum der wedi GmbH und unterliegt dem Urheberrecht. Die Verwendung bedarf in jedem Fall der vorherigen, schriftlichen Zustimmung der wedi GmbH. This drawing and its copyrights are owned by wedi GmbH. The use of this drawing is subject to prior, written authorisation by wedi GmbH.				Freigabestatus/approval status:	Revision: Blatt/sheet:
				Kundenfreigabe	B 1/1